


Vous avez une surcharge d'activité à gérer ?

J'interviens sur tous types de productions:

- Logements Collectifs
- Maison Individuelle (neuve – extension – réhabilitation)
- Imagerie 3D avec intégration sur site.
- Agencement Intérieur (maison – appartement – bureaux)
- Etablissements Recevant du Public (ERP)

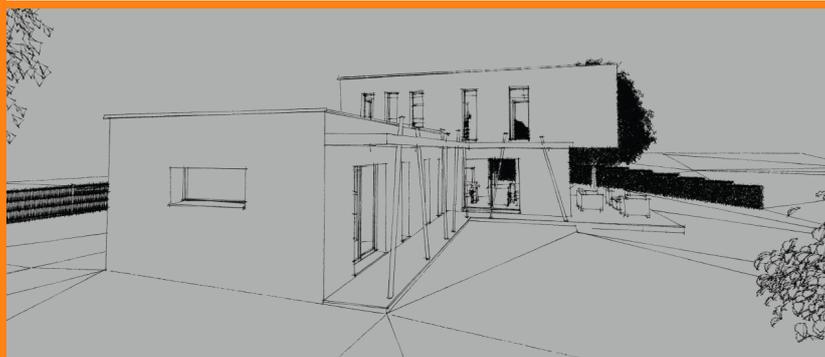

Logiciels Maîtrisés:

**Archicad
Artlantis Render
Photoshop
Autocad**

*Je travaille avec réactivité
et qualité de travail:*

- Concevoir un projet en esquisse selon vos besoins identifiés.
- Procéder au montage des éléments pour la constitution d'un PC ou d'une DP.
- Réaliser des plans détaillés en phases PRO, DCE, Exécution.
- Mener des relevés de tout type avec mise au net.

ARCHIDESS
Bureau d'Architecture

Projet de Construction: Maison Neuve
Extension - Rénovation - Agencements

Eric LEROUX - 06 95 60 10 97 - infos@archidess.fr - RENNES

Matériels Utilisés:

**1 Mac
1 PC
1 Imprimante A3
Multifonctions**



Notions en Logiciels:

**SketchUp
3DS Max
Artlantis Studio**







J'ai acquis pendant 25 ans une expérience concernant tous les aspects de la construction dans toute sa diversité comme collaborateur d'architecte. Cela m'a permis d'apprécier et de comprendre le métier du bâtiment dans sa conception, j'ai alors décidé de m'installer à mon compte pour exercer mon métier comme indépendant.

Mes Créations



Maisons Types Contemporaines - T4 de 93 à 140 m2

Mes Plans

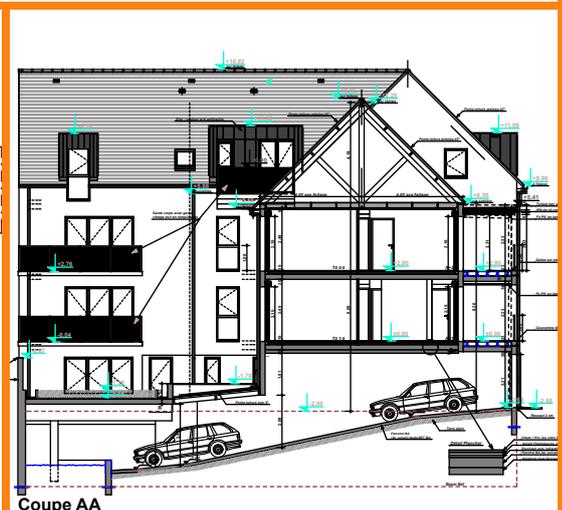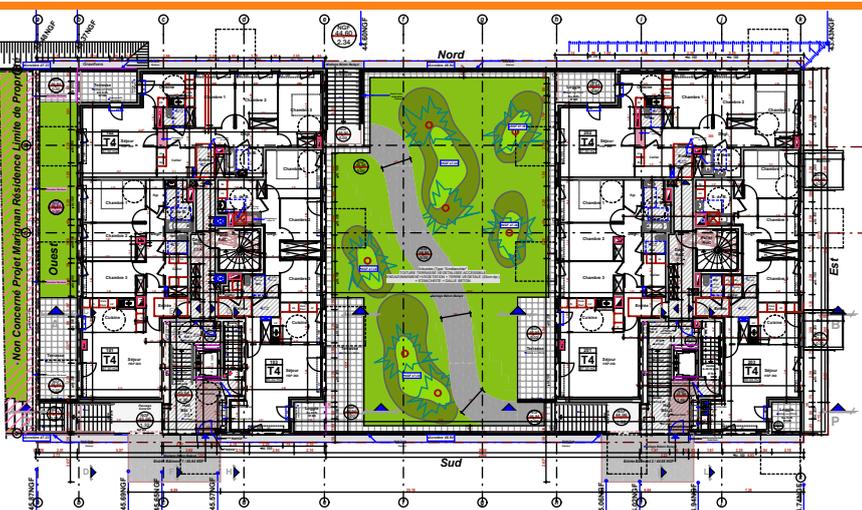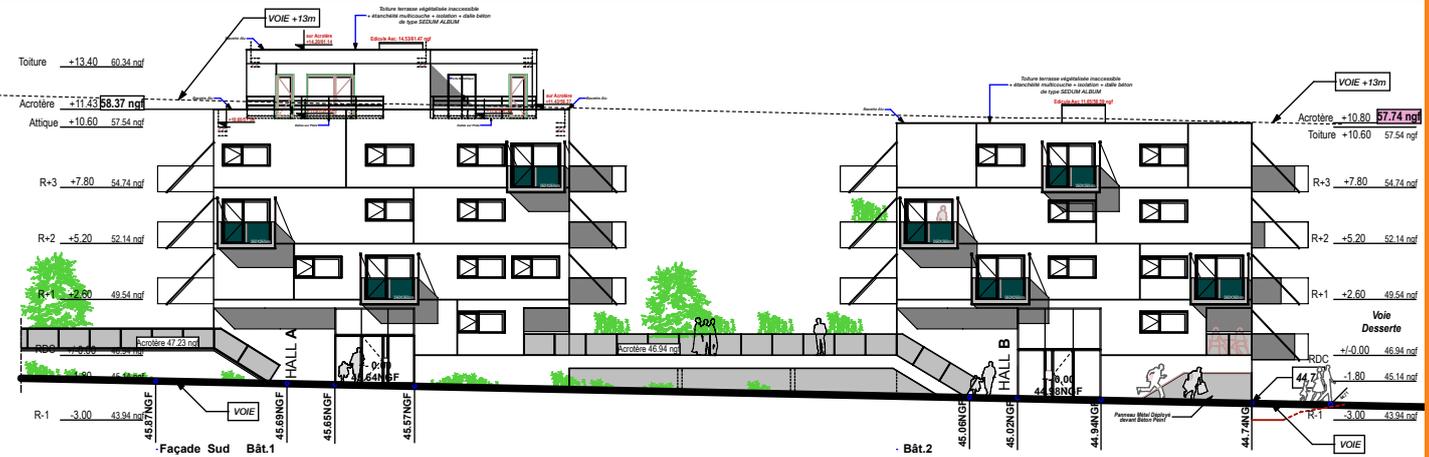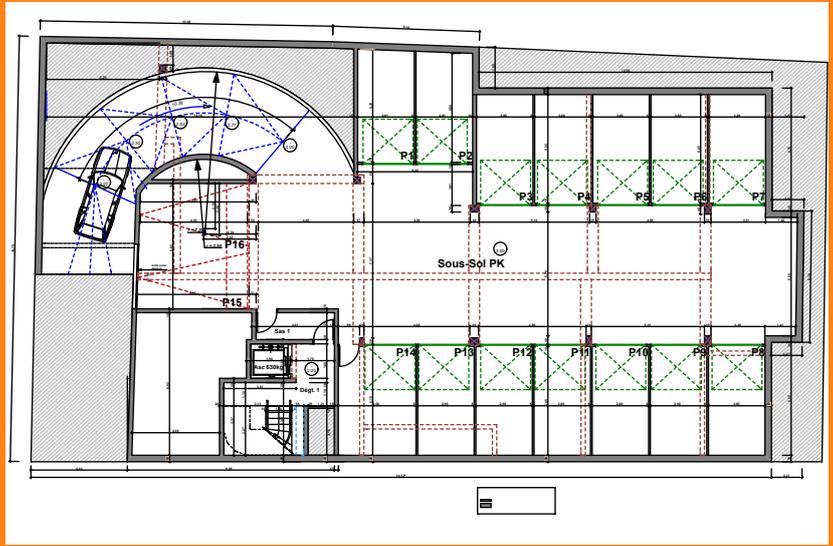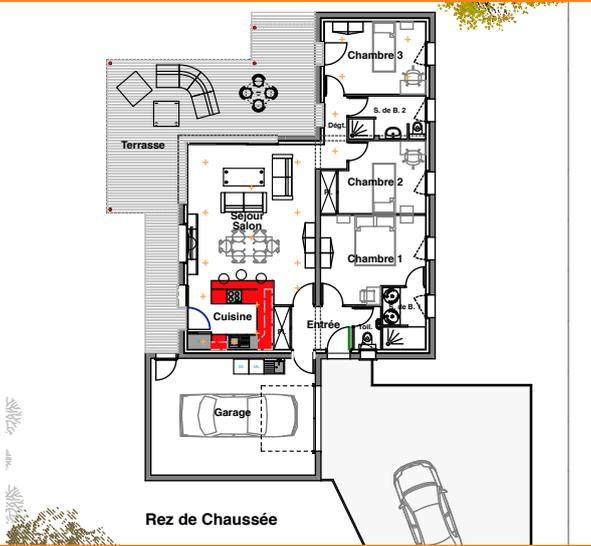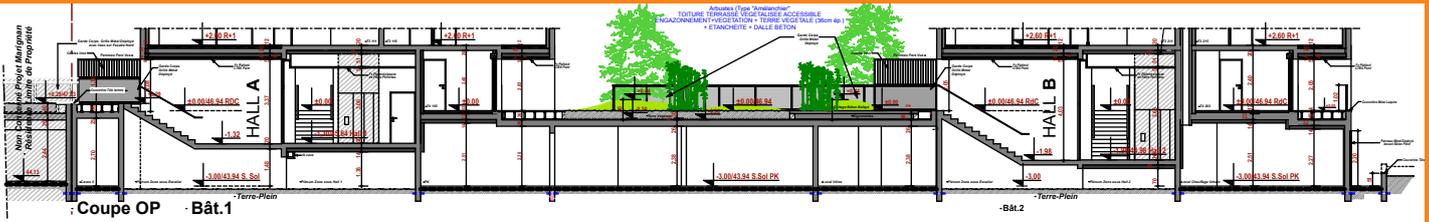

Diverses Opérations de Logements Collectifs et une Maison Individuelle

Mes Etudes d'Extensions



Extensions : Suites Parentales et Séjour